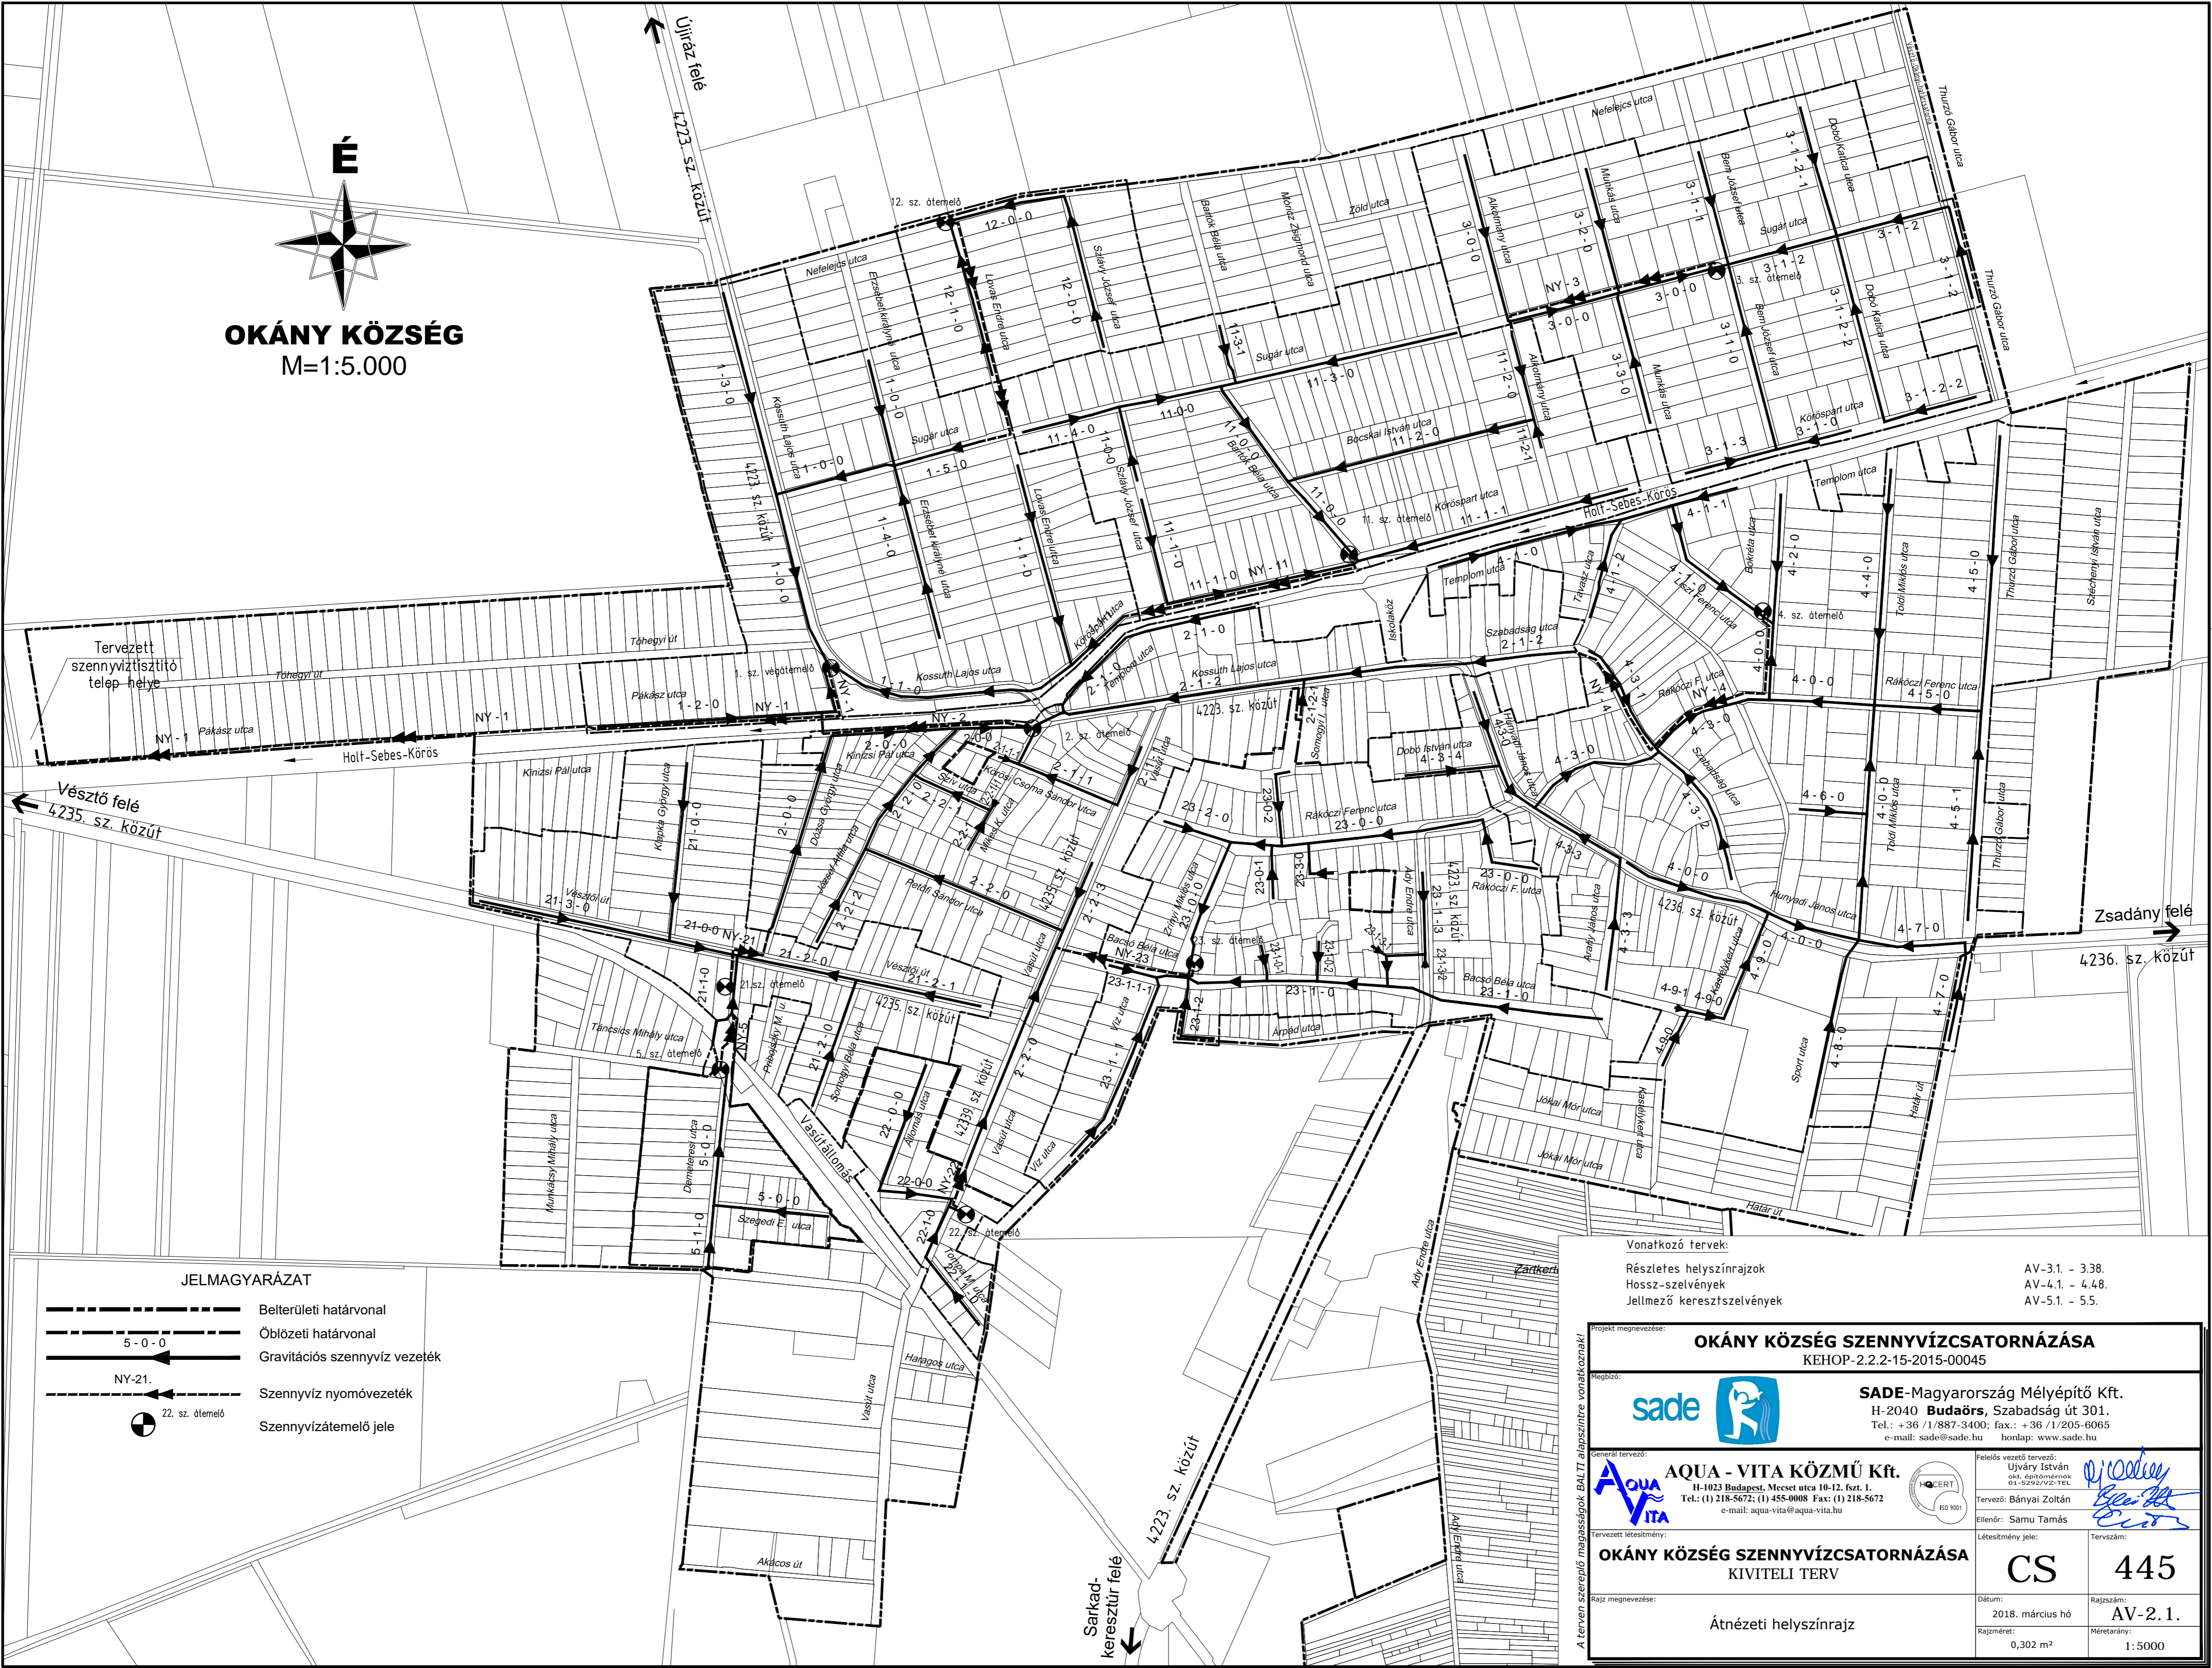

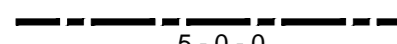

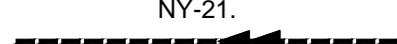



OKÁNY KÖZSÉG
M=1:5.000




JELMAGYARÁZAT

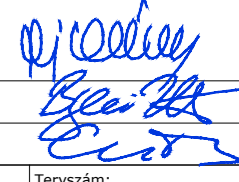
-  Belterületi határvonal
-  Öblözeti határvonal
-  Gravitációs szennyvíz vezeték
-  Szennyvíz nyomóvezeték
-  Szennyvízáttemelő jele

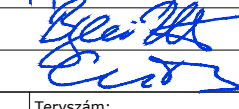
Vonatkozó tervek:
Részletes helyszínrajz AV-3.1 - 3.38.
Hossz-szelvények AV-4.1 - 4.48.
Jelmező keresztiszelvények AV-5.1 - 5.5.

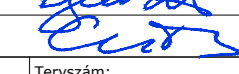
Projekt megnevezése: **OKÁNY KÖZSÉG SZENNYVÍZCSATORNÁZÁSA**
KEHOP-2.2.2-15-2015-00045

Megbízó: **sade**  **SADE-Magyarország Mélyépítő Kft.**
H-2040 **Budaörs**, Szabadság út 301.
Tel.: +36 /1/887-3400; fax.: +36 /1/205-6065
e-mail: sade@sade.hu honlap: www.sade.hu

Generáltervező: **AQUA - VITA KÖZMŰ Kft.**
11-1023 Budapest, Mező utca 10-12. sz. l.
Tel.: (1) 218-5672; (1) 455-0008 Fax: (1) 218-5672
e-mail: aqua-vita@aquavita.hu

Feladatok vezetője: 
Ujváry István
okl. építőmérnök
01-5292172-TEL

Tervező: 
Bánai Zoltán

Ellenőrző: 
Samu Tamás

Létesítmény jele: **CS**

Tervszám: **445**

Rajz megnevezése: **OKÁNY KÖZSÉG SZENNYVÍZCSATORNÁZÁSA**
KIVITELI TERV

Átnézeti helyszínrajz

Dátum: 2018. március hó

Rajzszám: **AV-2.1.**

Méretarány: 0,302 m² 1:5000